


# GEMEINDE SCHANGNAU

Kopie von Grundbuchplan 4013

Orientierungskopie 1:1000

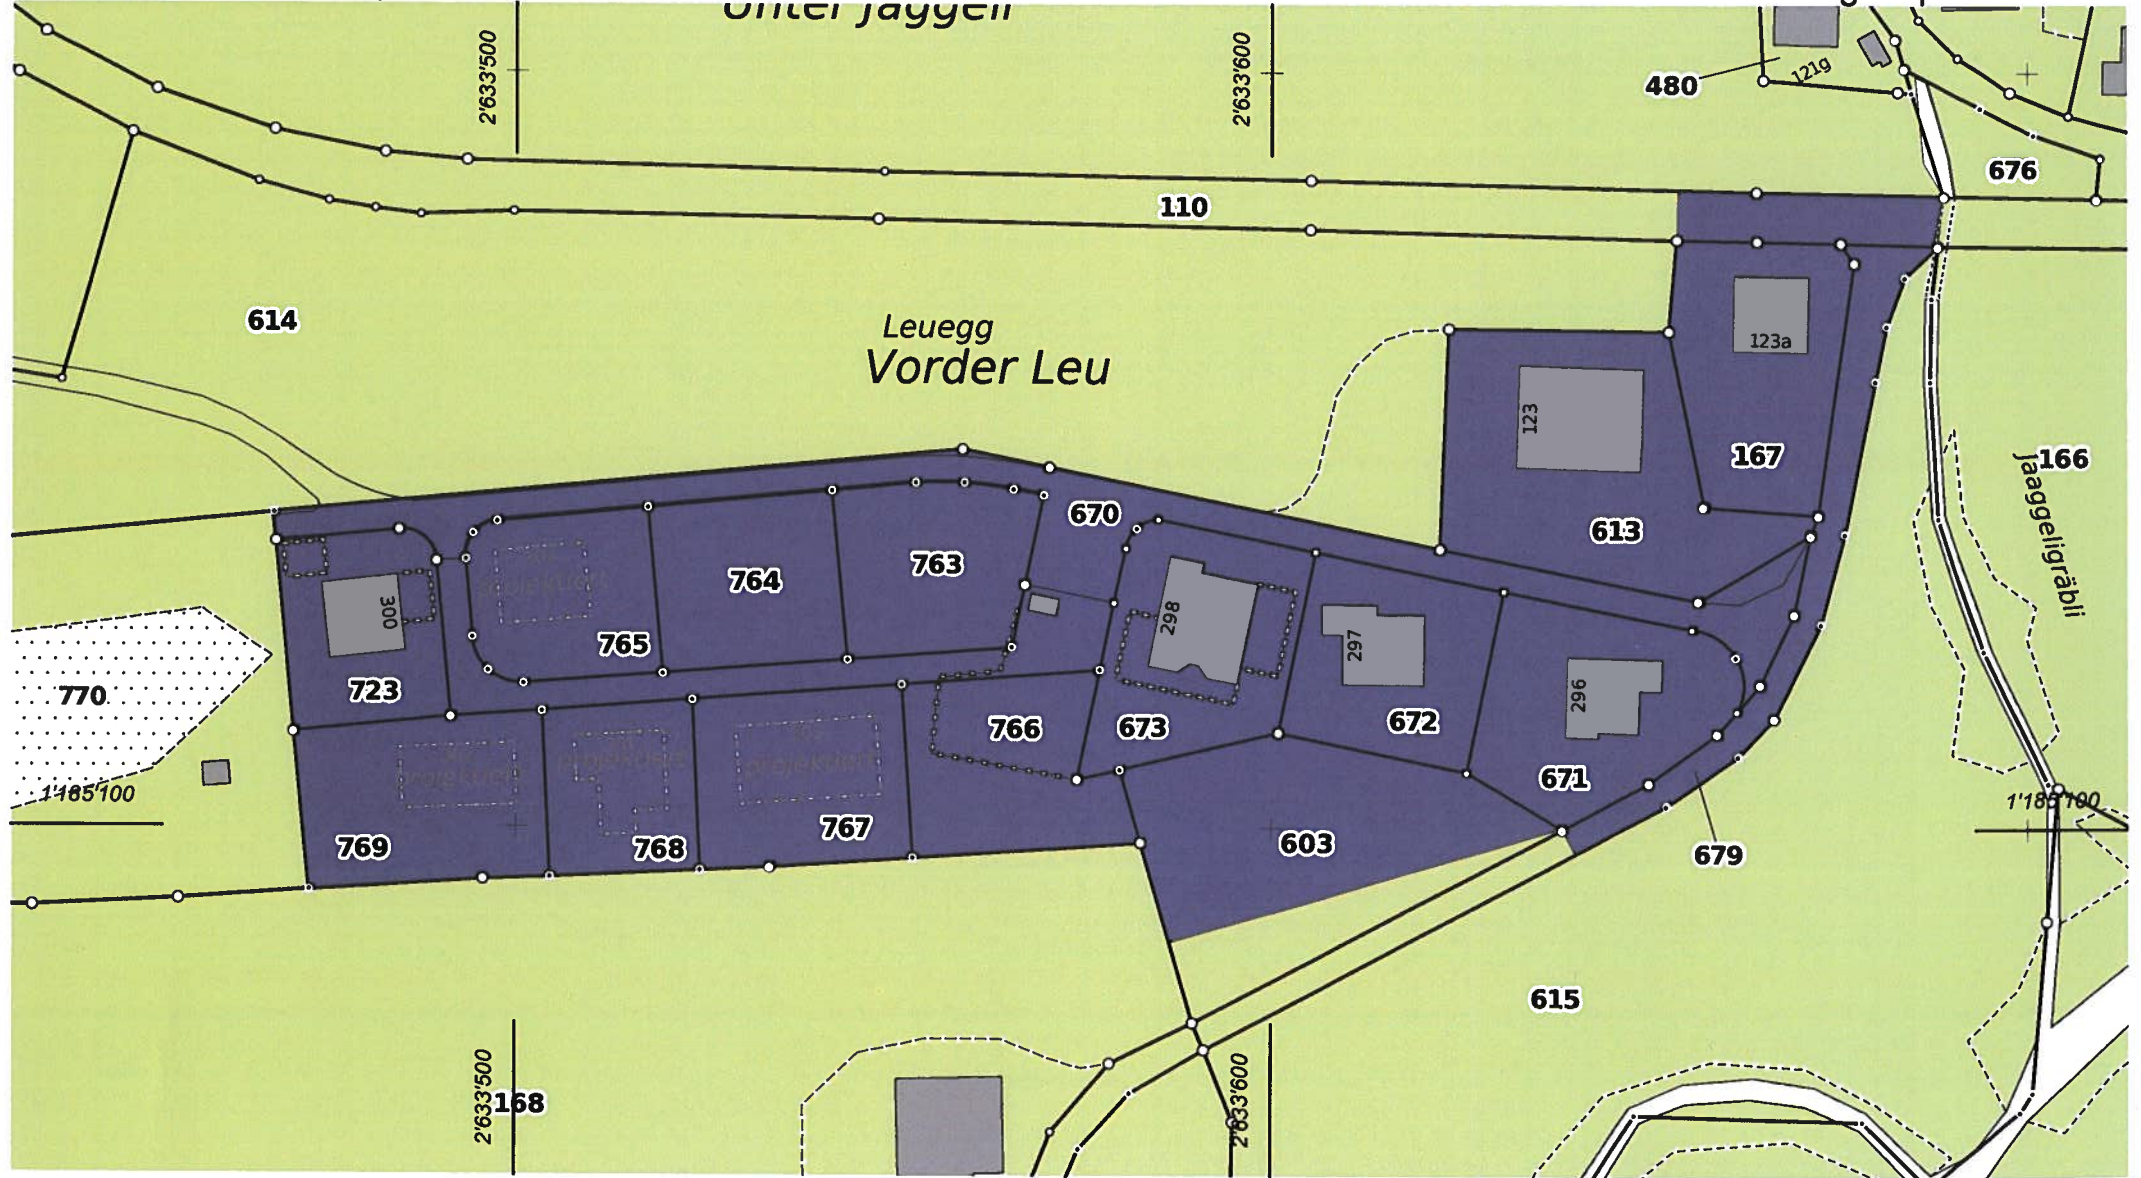

Zum Kauf stehende Parzellen Nr.: 603 und 766