



Änderungen Zonenplan Parzelle Nr. 114

im geringfügigen Verfahren nach Art. 122 Abs. 7 BauV

Öffentliche Auflage

Datum: 19.07.2024	Gezeichnet: ma	
Massstab: 1:1000	Kontrolliert: br	
Proj. Nr.: 50-60-04	297 mm x 210 mm	

Genehmigungsvermerke

Publikation im amtlichen Anzeiger vom

Publikation im Amtsblatt vom

Öffentliche Auflage vom bis

Erledigte Einsprachen

Unerledigte Einsprachen

Rechtsverwahrung

Beschlossen durch den Gemeinderat am

Bekanntmachung nach Art. 122 Abs. 8 BauV am


Namens der Einwohnergemeinde
Der Präsident:

Der Gemeindegeschreiber:

Die Richtigkeit dieser Angaben bescheinigt:
Schangnau, den Der Gemeindegeschreiber:
.....

Genehmigt durch das Amt für Gemeinden und Raumordnung
.....

Alter Zustand

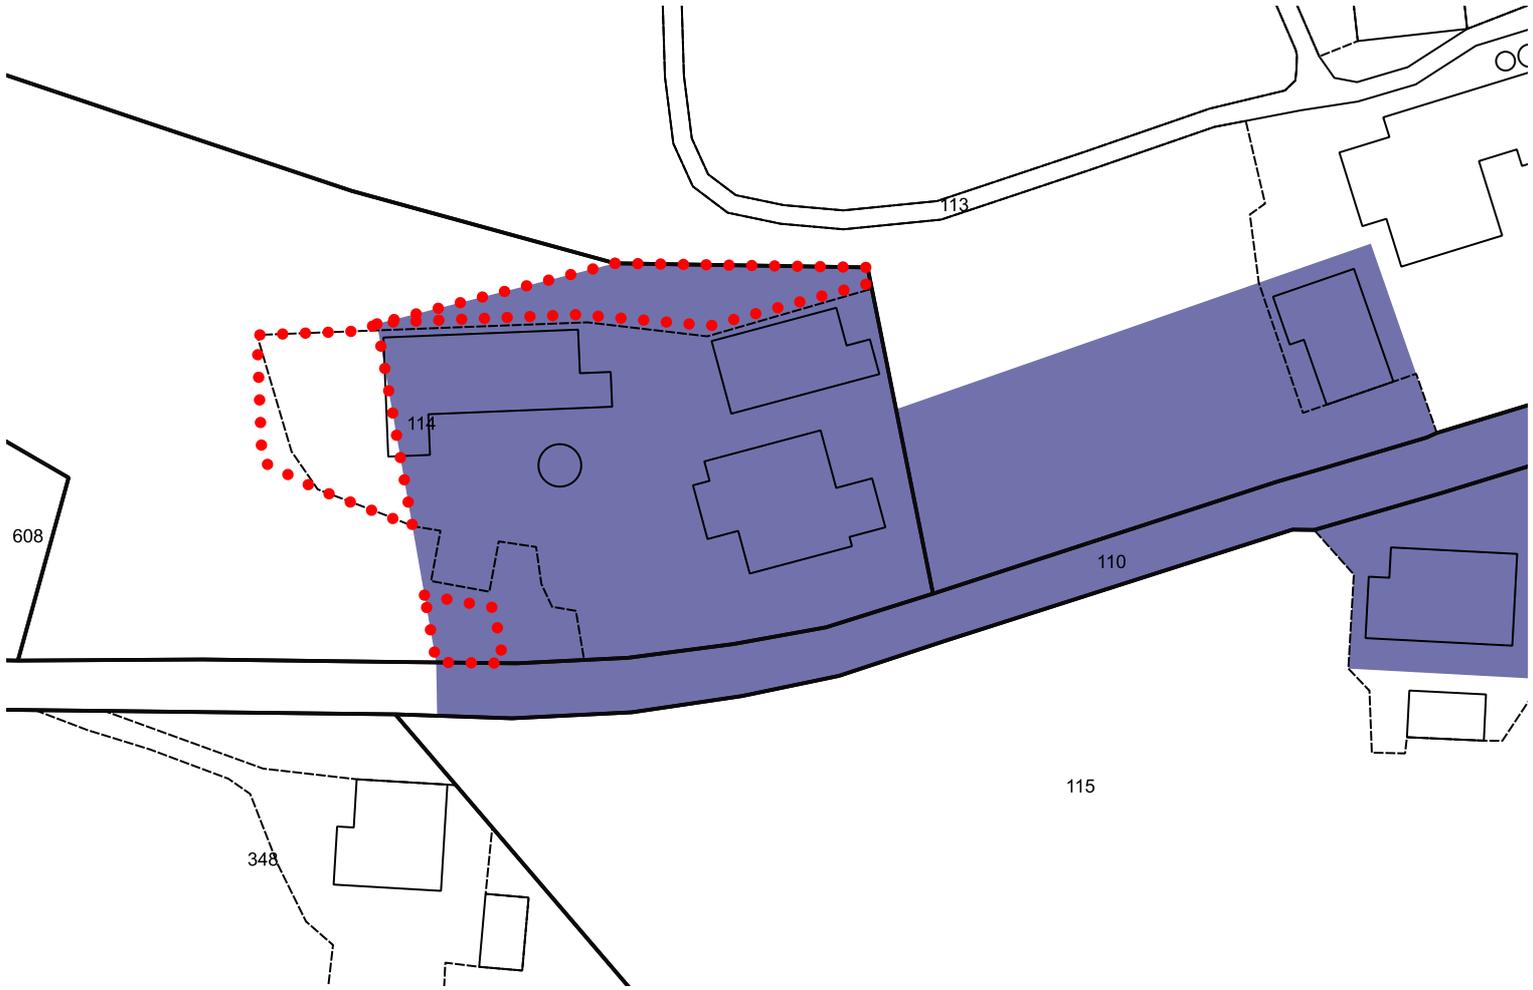

Neuer Zustand



Festlegungen

- ⋯ Änderungsperimeter
- Wohn- und Gewerbezone
- Bestehende Gebäude
- Parzellengrenze
- Vermessungspunkte

Nr.	E-Koordinate	N-Koordinate
1	2635071.956	1184846.983
2	2635097.826	1184848.045
3	2635115.245	1184846.554
4	2635136.363	1184852.234
5	2635069.521	1184845.870
6	2635055.580	1184845.333
7	2635056.251	1184828.523
8	2635063.579	1184824.843
9	2635075.908	1184820.024
10	2635077.503	1184810.825
11	2635085.766	1184809.326
12	2635087.165	1184801.787

